


# ÚZEMNÍ PLÁN HRADIŠTĚ

## I.1 Výkres základního členění území

Slabce

Hřebečnický

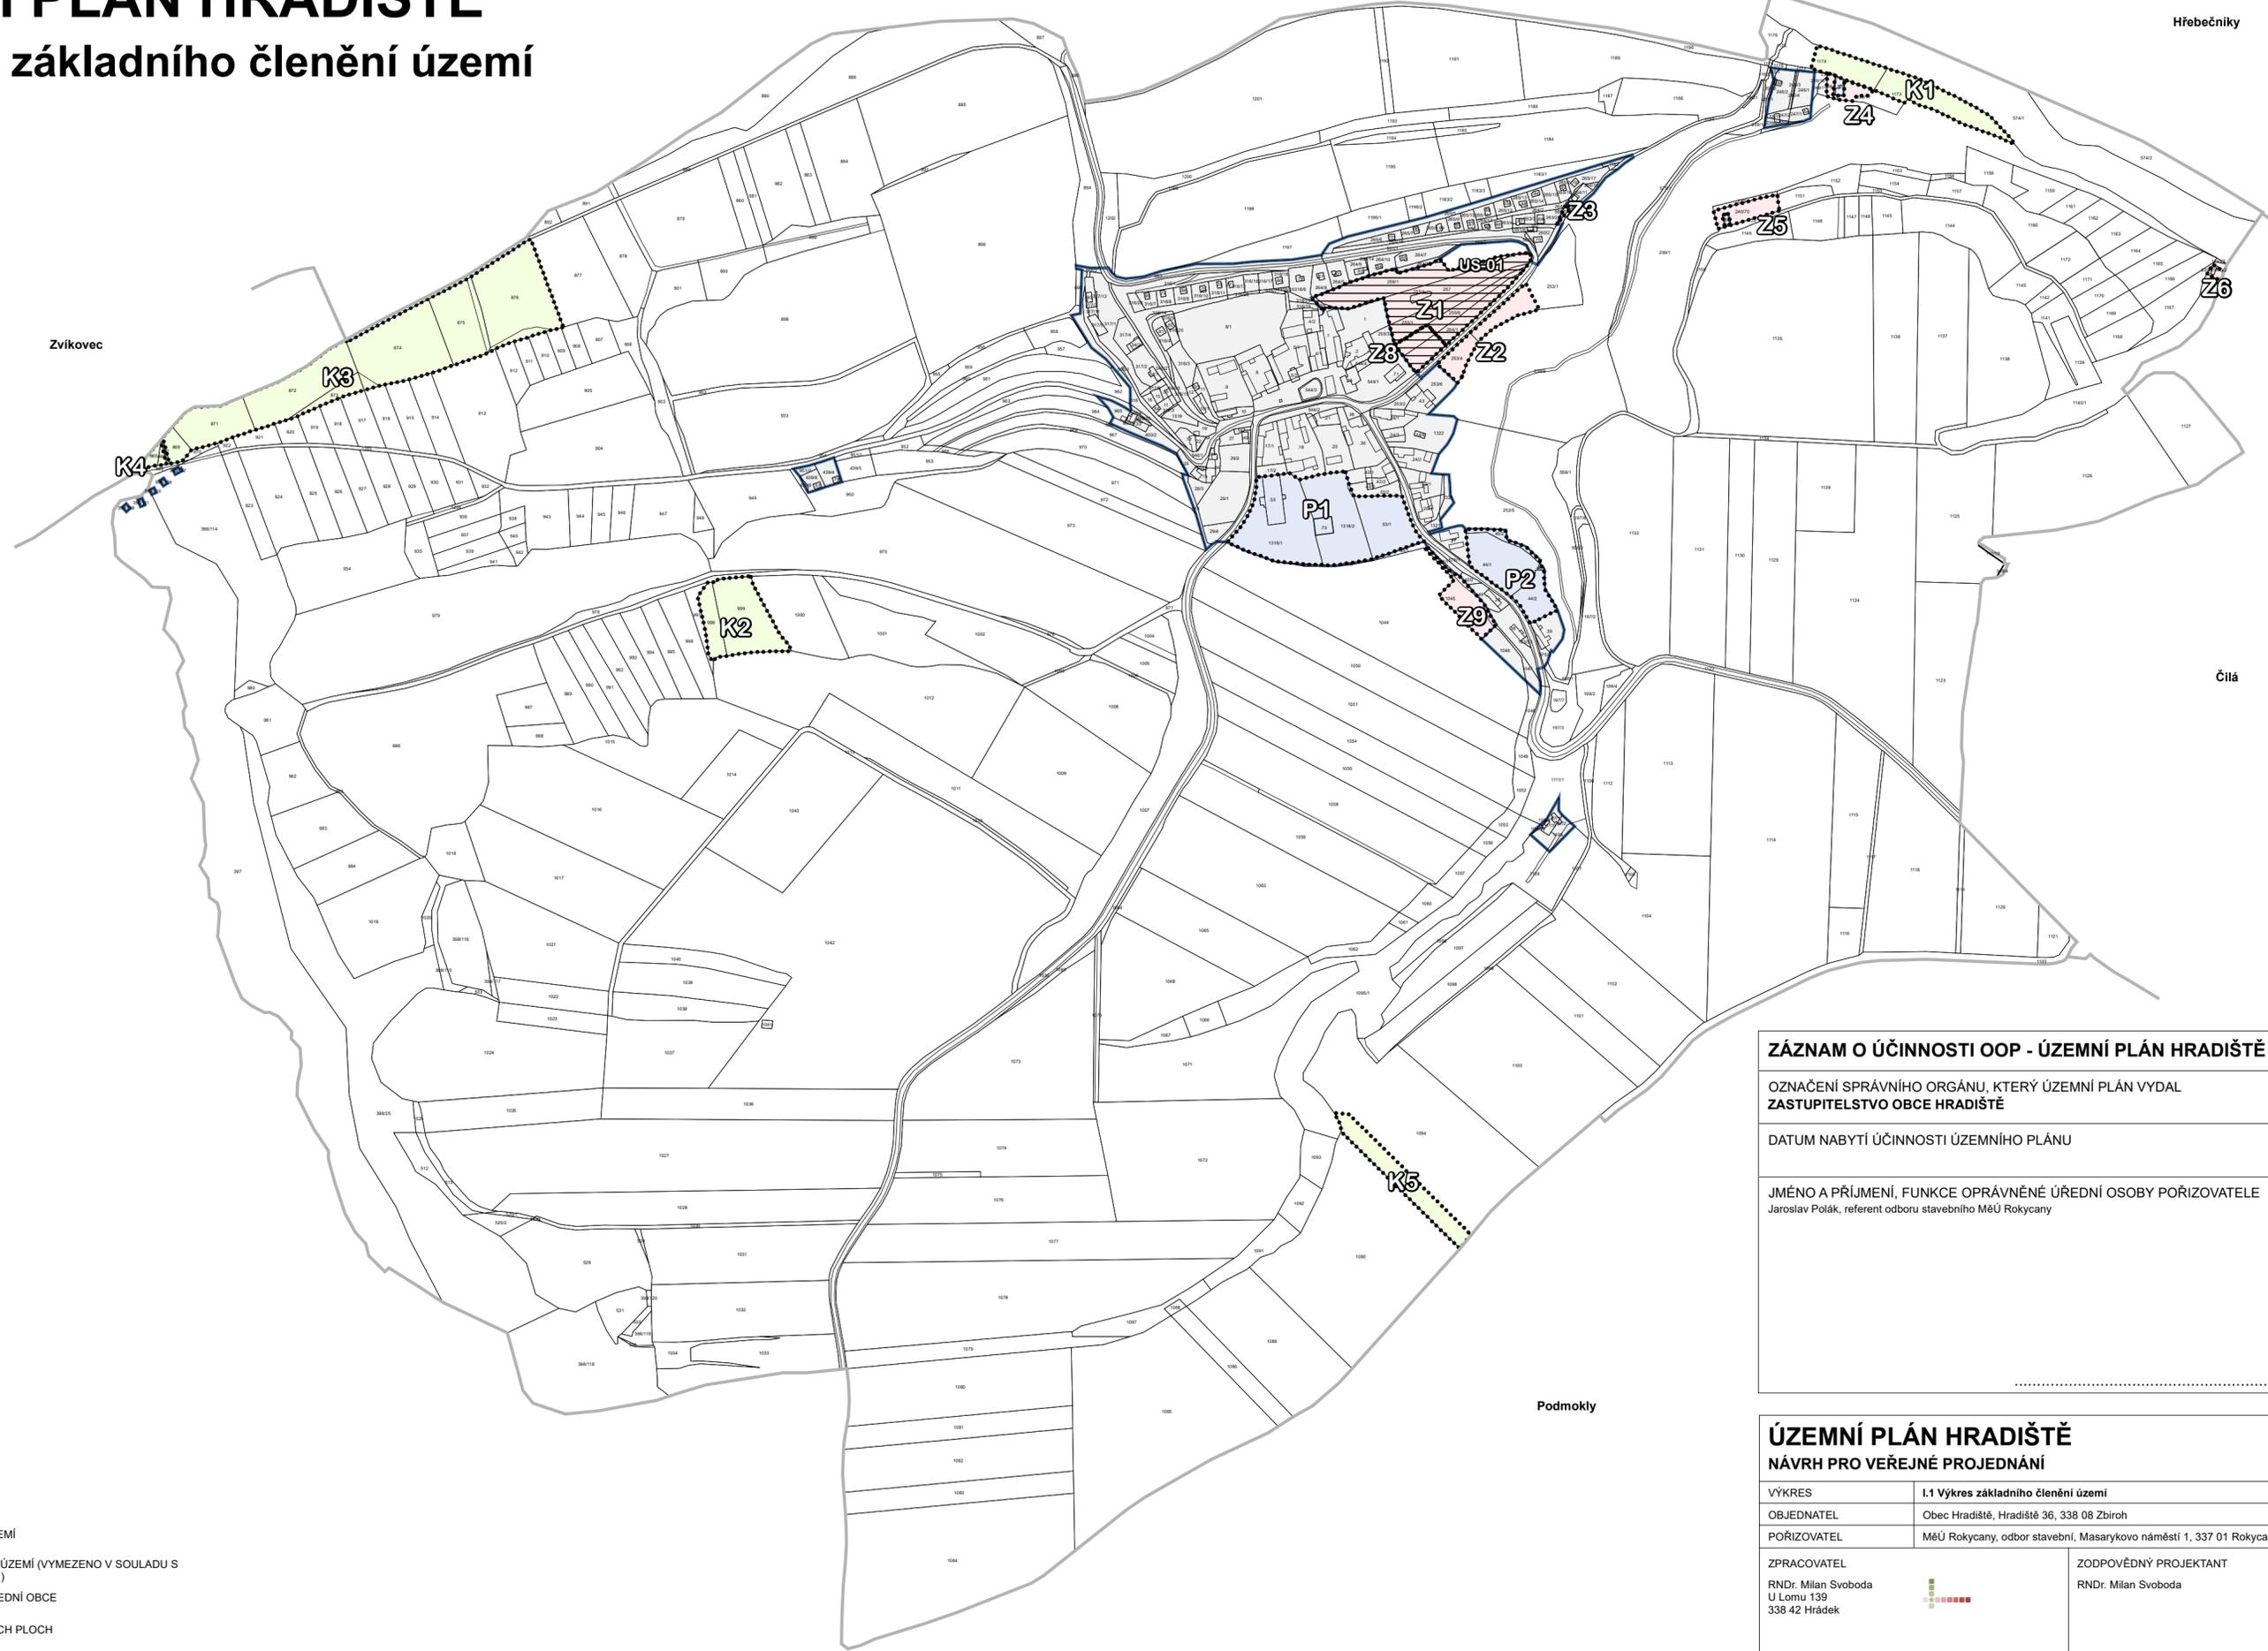

<b>ZÁZNAM O ÚČINNOSTI OOP - ÚZEMNÍ PLÁN HRADIŠTĚ</b>	
OZNAČENÍ SPRÁVNÍHO ORGÁNU, KTERÝ ÚZEMNÍ PLÁN VYDAL <b>ZASTUPITELSTVO OBCE HRADIŠTĚ</b>	
DATUM NABYTÍ ÚČINNOSTI ÚZEMNÍHO PLÁNU	
JMÉNO A PŘÍJMENÍ, FUNKCE OPRÁVNĚNÉ ÚŘEDNÍ OSOBY POŘIZOVATELE Jaroslav Polák, referent odboru stavebního MěÚ Rokycany	

<b>ÚZEMNÍ PLÁN HRADIŠTĚ</b>			
<b>NÁVRH PRO VEŘEJNÉ PROJEDNÁNÍ</b>			
VÝKRES	I.1 Výkres základního členění území		
OBJEDNATEL	Obec Hradiště, Hradiště 36, 338 08 Zbiroh		
POŘIZOVATEL	MěÚ Rokycany, odbor stavební, Masarykovo náměstí 1, 337 01 Rokycany		
ZPRACOVATEL		ZODPOVĚDNÝ PROJEKTANT	
RNDr. Milan Svoboda U Lomu 139 338 42 Hrádek		RNDr. Milan Svoboda	
ZPRACOVATELSKÝ TÝM		RNDr. Milan Svoboda Ing. arch. Alena Švandelíková Mgr. Simona Marhounová Ing. Jan Cihlář Ing. Romana Papežová Ing. Lukáš Velebil Ing. arch. Lucie Pavlíšková	
DATUM	březen 2022	MĚŘÍTKO	1 : 5 000

**LEGENDA**

	HRANICE ŘEŠENÉHO ÚZEMÍ
	HRANICE ZASTAVĚNÉHO ÚZEMÍ (VYMEZENO V SOULADU S § 58 SZ KE DNI 10. 4. 2021)
	HRANICE A NÁZEV SOUSEDNÍ OBCE
	HRANICE ZASTAVITELNÝCH PLOCH
	HRANICE PLOCH PŘESTAVBY
	HRANICE PLOCH ZMĚN V KRAJINĚ
	PLOCHY A KORIDORY, VE KTERÝCH JE ROZHODOVÁNÍ O ZMĚNÁCH V ÚZEMÍ PODMÍNĚNO ZPRACOVÁNÍM ÚZEMNÍ STUDIE
	ZPRACOVÁNÍM ÚZEMNÍ STUDIE