


# ÚZEMNÍ PLÁN HRADIŠTĚ

## II.3 Výkres předpokládaných záborů půdního fondu

Slabce

Hřebečnický

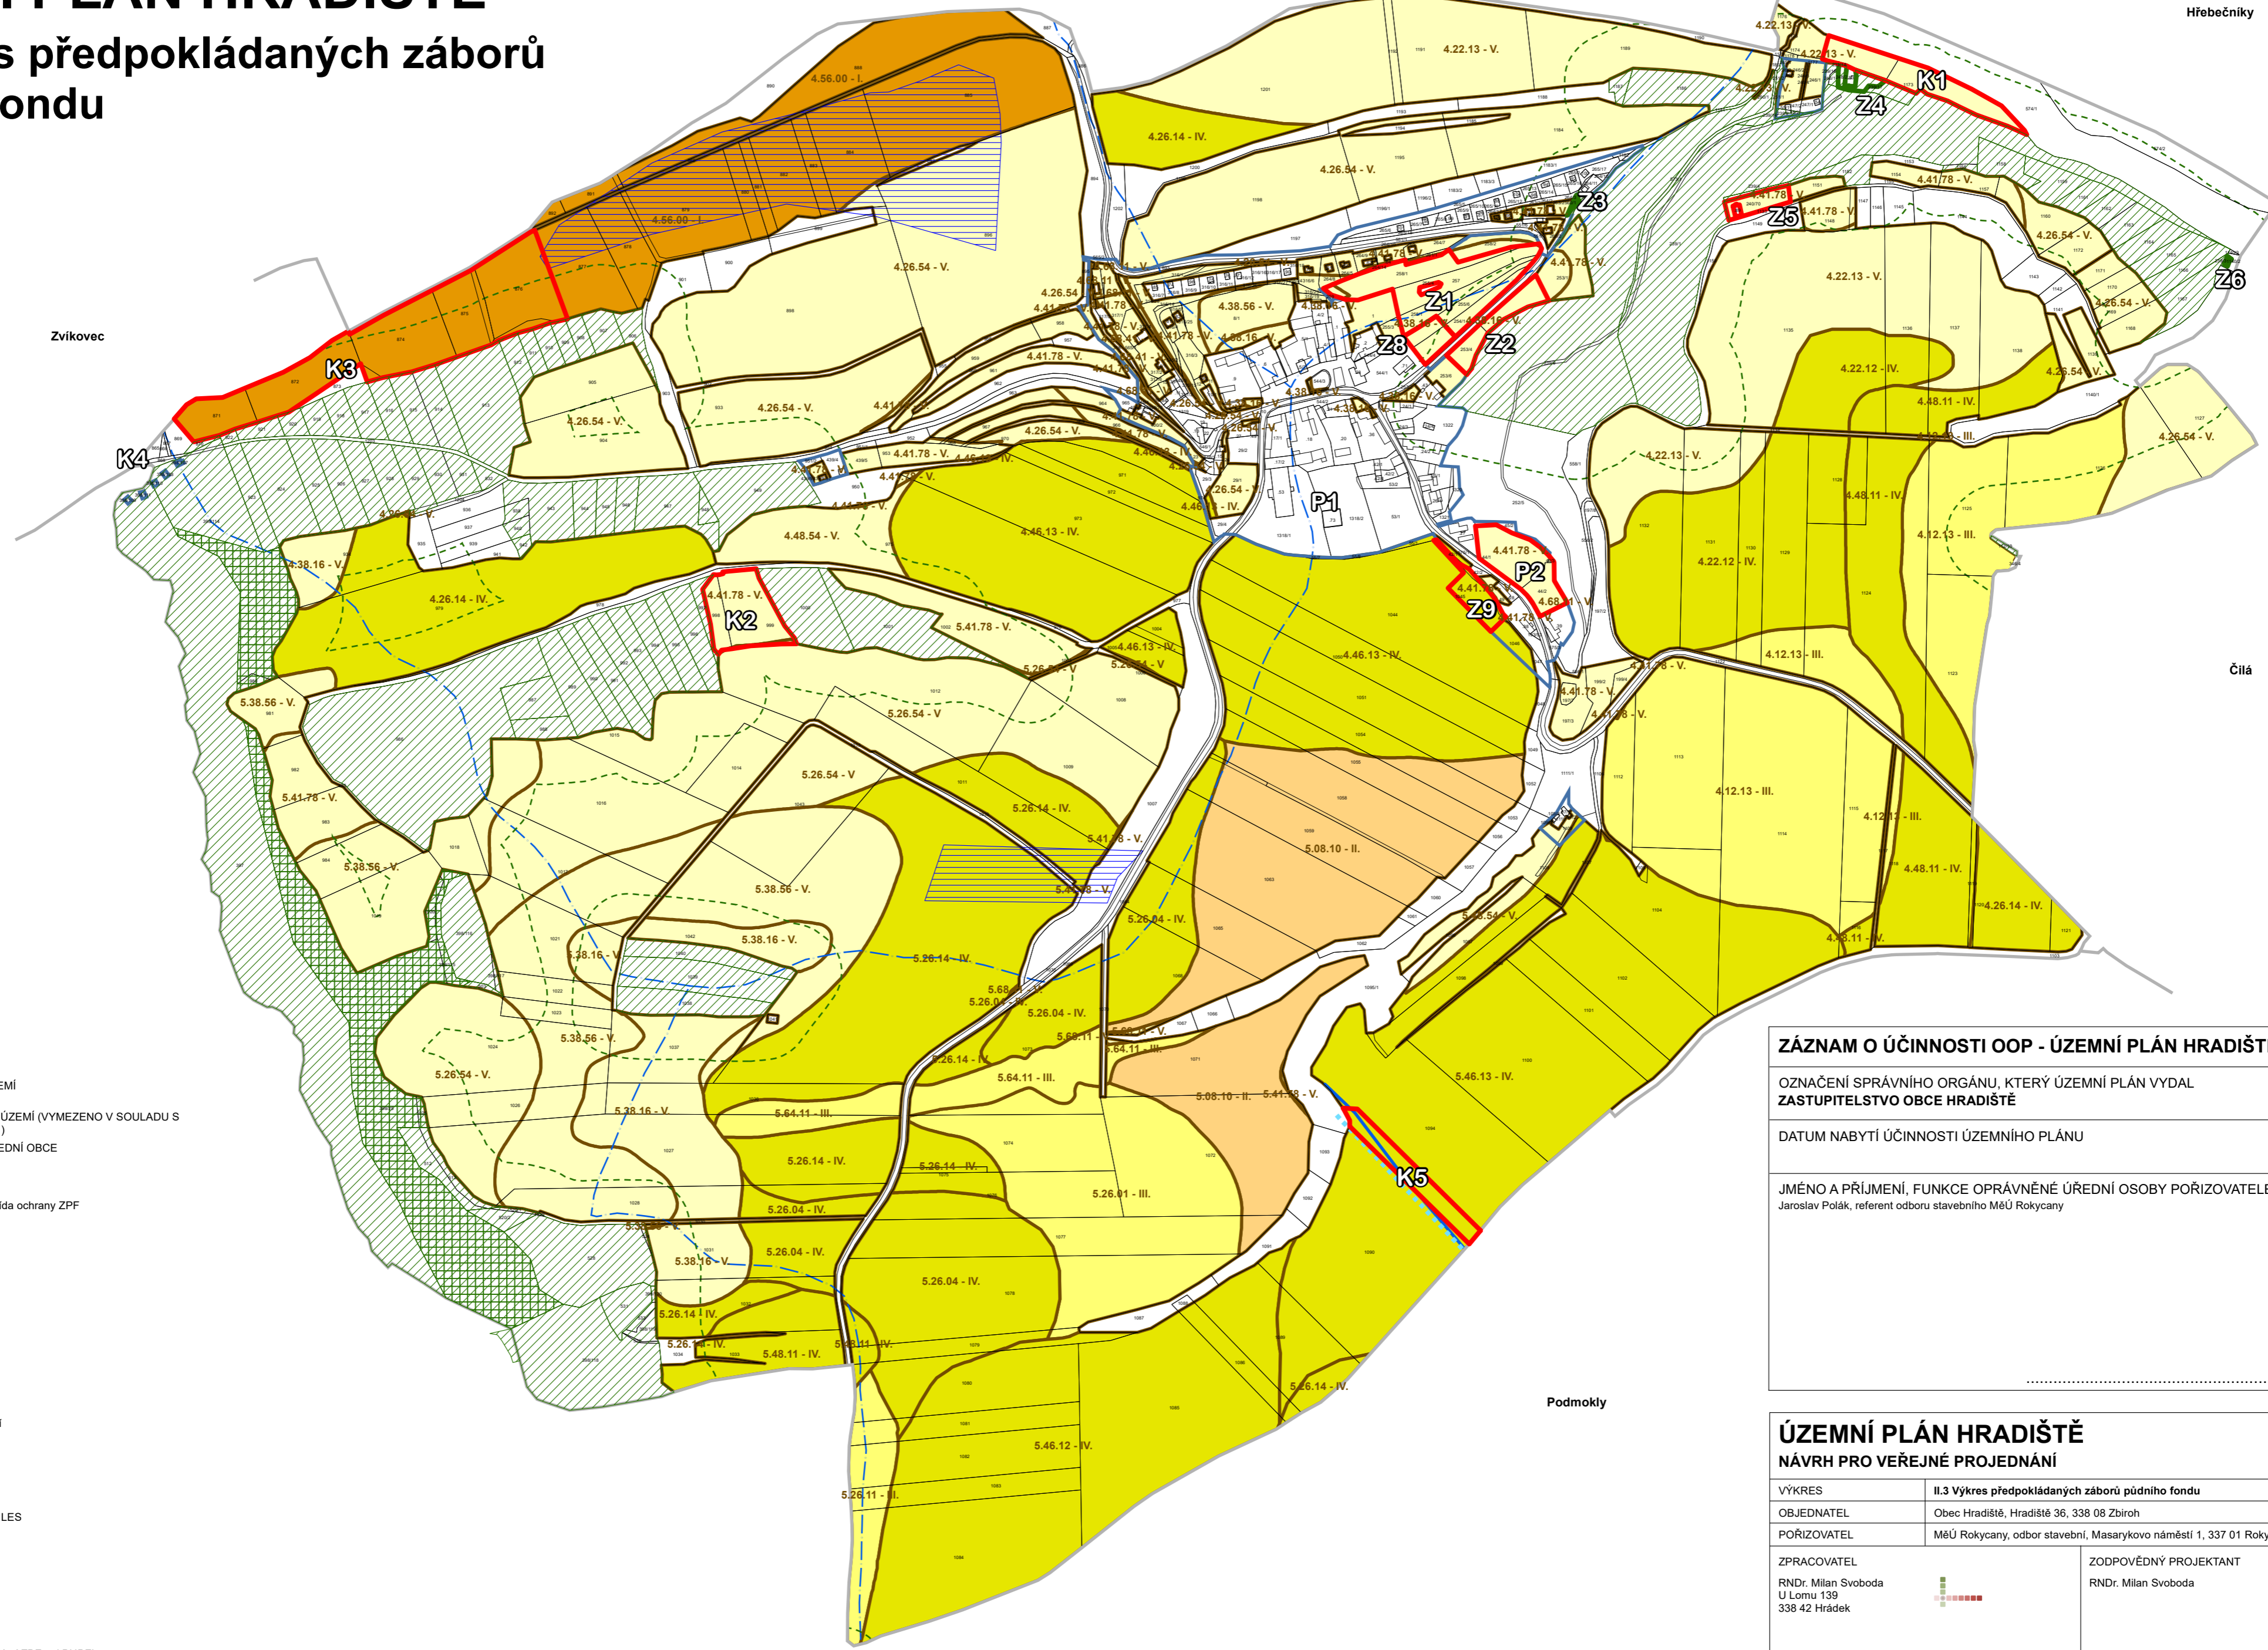

Zvíkovec

Čitá

Podmokly

**LEGENDA**

	HRANICE ŘEŠENÉHO ÚZEMÍ
	HRANICE ZASTAVĚNÉHO ÚZEMÍ (VYMEZENO V SOULADU S § 58 SZ KE DNI 10. 4. 2021)
	ČITÁ HRANICE A NÁZEV SOUSEDNÍ OBCE
<b>ZEMĚDĚLSKÝ PŮDNÍ FOND</b>	
	5.08.10 - II. hranice BPEJ, kód BPEJ, třída ochrany ZPF
	I. třída ochrany ZPF
	II. třída ochrany ZPF
	III. třída ochrany ZPF
	IV. třída ochrany ZPF
	V. třída ochrany ZPF
	investice do půdy
	hlavní odvodňovací zařízení
	závlahové potrubí
	rozvodnice
<b>POZEMKY URČENÉ K PLNĚNÍ FUNKCÍ LES</b>	
	lesy hospodářské
	lesy zvláštního určení
	ochranné pásmo lesa
<b>OSTATNÍ POZEMKY</b>	
	pozemky, které nejsou součástí ZPF ani PUPFL
<b>ZÁBORY ZEMĚDĚLSKÉHO PŮDNÍHO FONDU</b>	
	Z1 hranice záboru
<b>ZÁBORY POZEMKŮ URČENÝCH K PLNĚNÍ FUNKCÍ LESA</b>	
	Z1 hranice záboru

**ZÁZNAM O ÚČINNOSTI OOP - ÚZEMNÍ PLÁN HRADIŠTĚ**

OSAZENÍ SPRÁVNÍHO ORGÁNU, KTERÝ ÚZEMNÍ PLÁN VYDAL  
ZASTUPITELSTVO OBCE HRADIŠTĚ

DATUM NABYTÍ ÚČINNOSTI ÚZEMNÍHO PLÁNU

JMÉNO A PŘÍJMENÍ, FUNKCE OPRÁVNĚNÉ ÚŘEDNÍ OSOBY POŘIZOVATELE  
Jaroslav Polák, referent odboru stavebního MěÚ Rokycany

**ÚZEMNÍ PLÁN HRADIŠTĚ**  
NÁVRH PRO VEŘEJNÉ PROJEDNÁNÍ

VÝKRES	II.3 Výkres předpokládaných záborů půdního fondu
OBJEDNATEL	Obec Hradiště, Hradiště 36, 338 08 Zbiroh
POŘIZOVATEL	MěÚ Rokycany, odbor stavební, Masarykovo náměstí 1, 337 01 Rokycany
ZPRACOVATEL	RNDr. Milan Svoboda U Lomu 139 338 42 Hrádek
ZODPOVĚDNÝ PROJEKTANT	RNDr. Milan Svoboda
ZPRACOVATELSKÝ TÝM	RNDr. Milan Svoboda Ing. arch. Alena Švandlíková Mgr. Simona Marhounová Ing. Jan Chláš
	Ing. Romana Papežová Ing. Lukáš Velebil Ing. arch. Lucie Pavliščíková
DATUM	březen 2022
MĚŘITKO	1 : 5 000